


Centre d'Art Fantastique - Salle 1

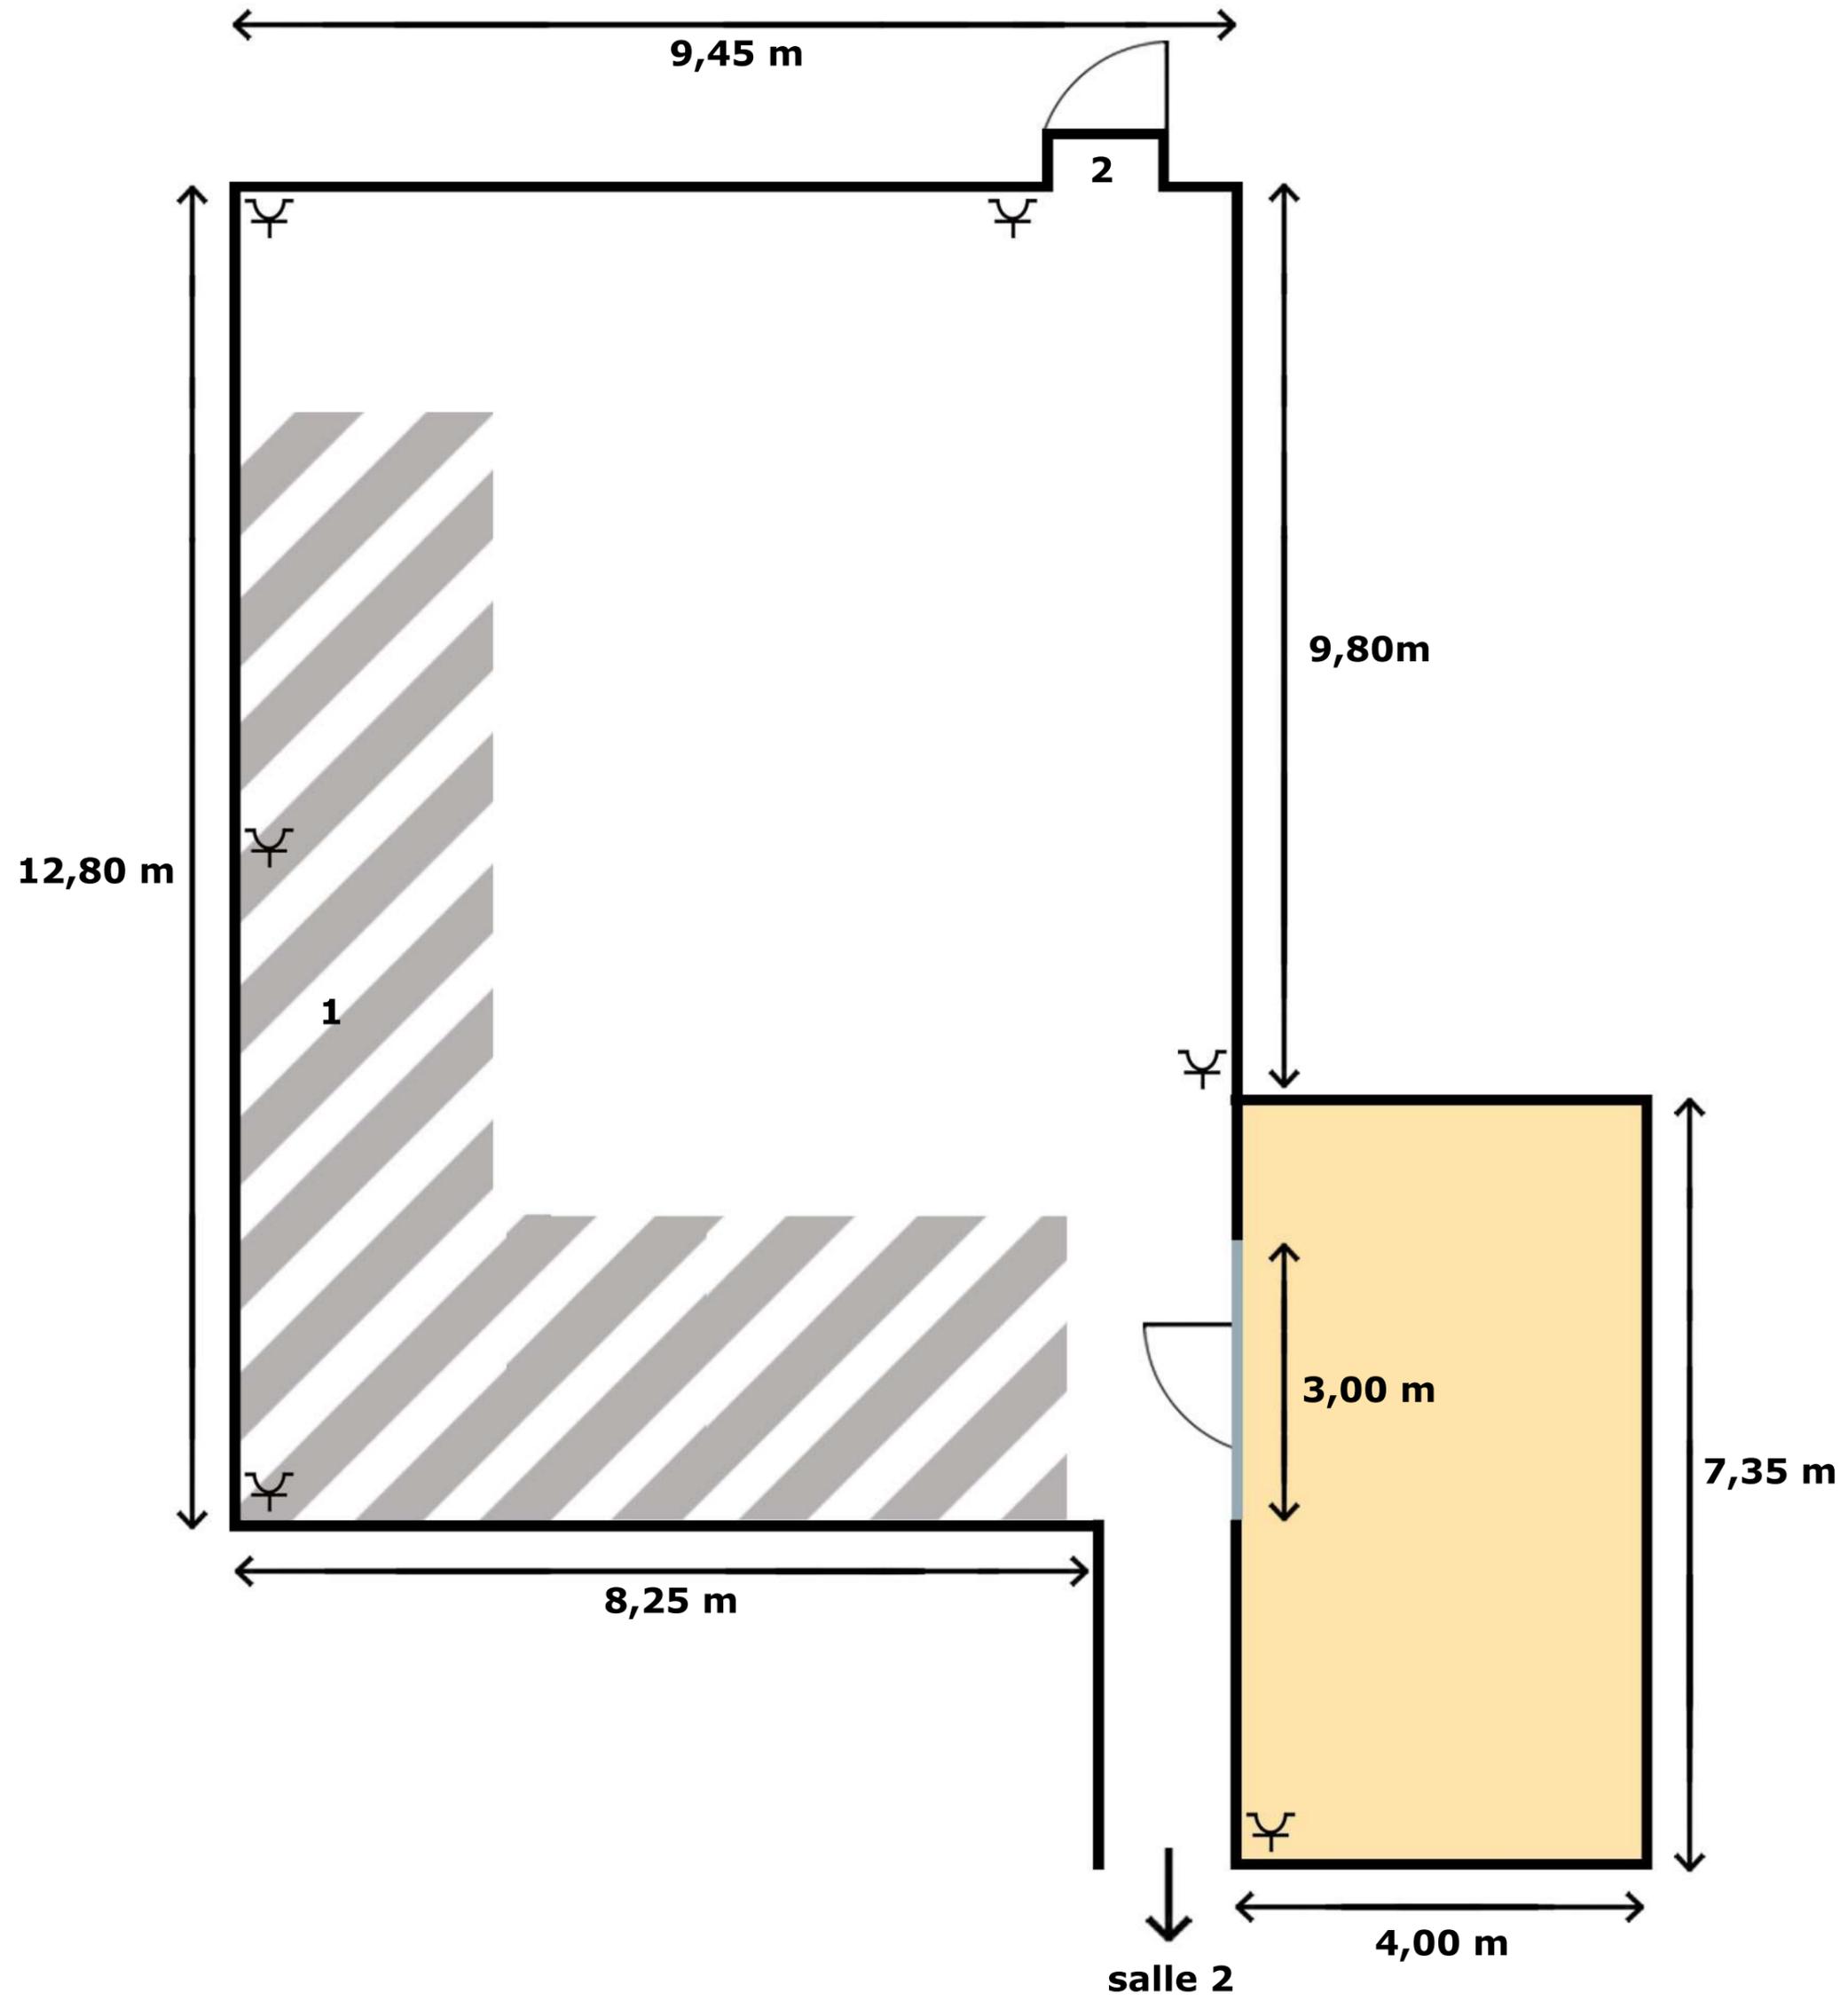


1 - espace de stockage surélevé

2 - issue de secours


■ salle extérieure

■ volet

⌚ prise électrique

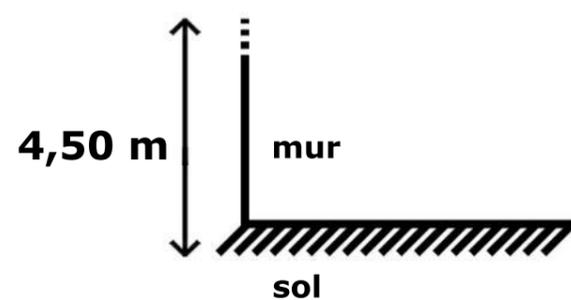

Centre d'Art Fantastique - Salle 2

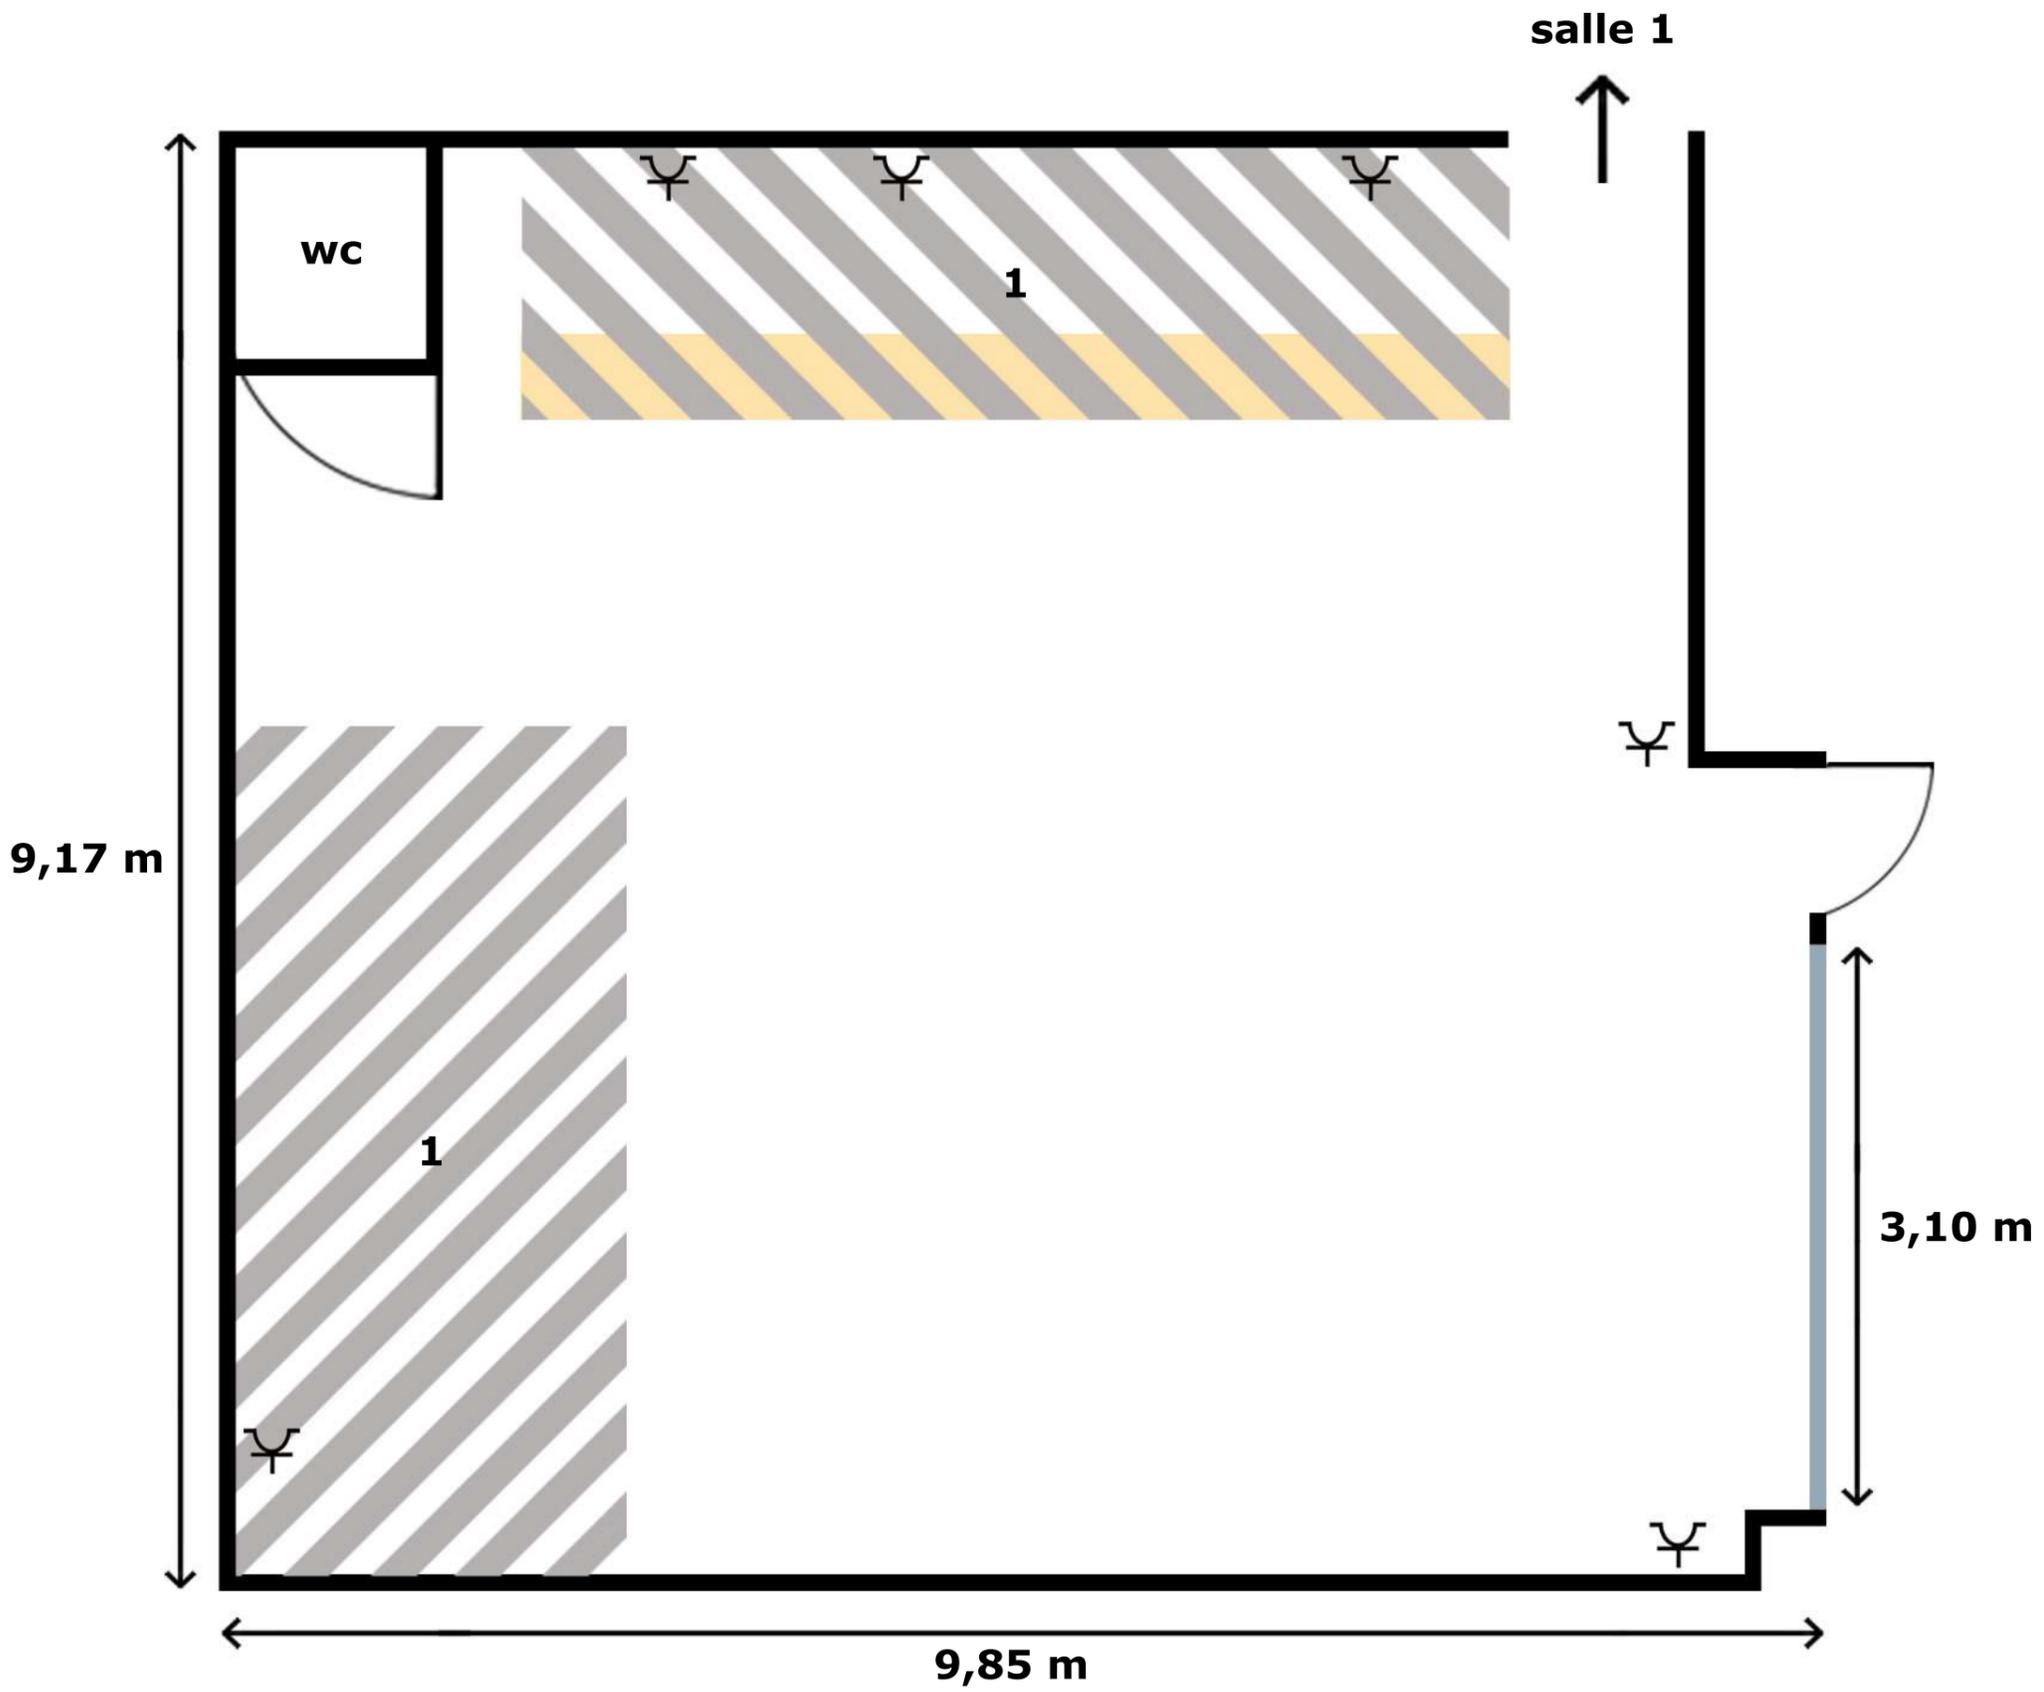


1 - espace de stockage surélevé






comptoir

volet

prise électrique

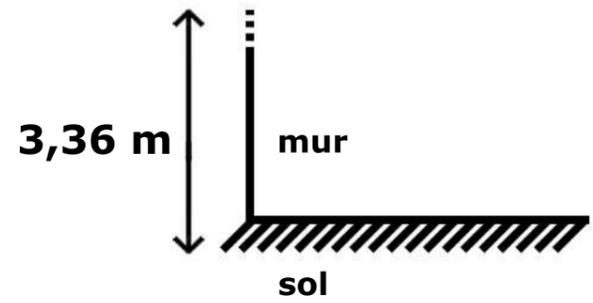


Centre d'Art Fantastique - Salle 3

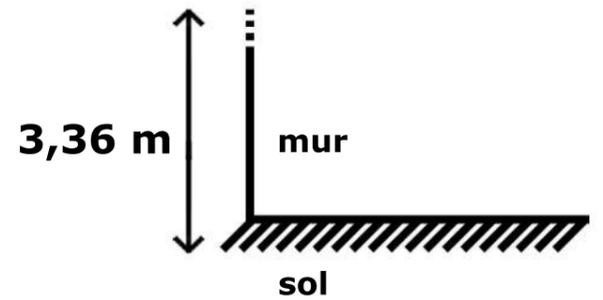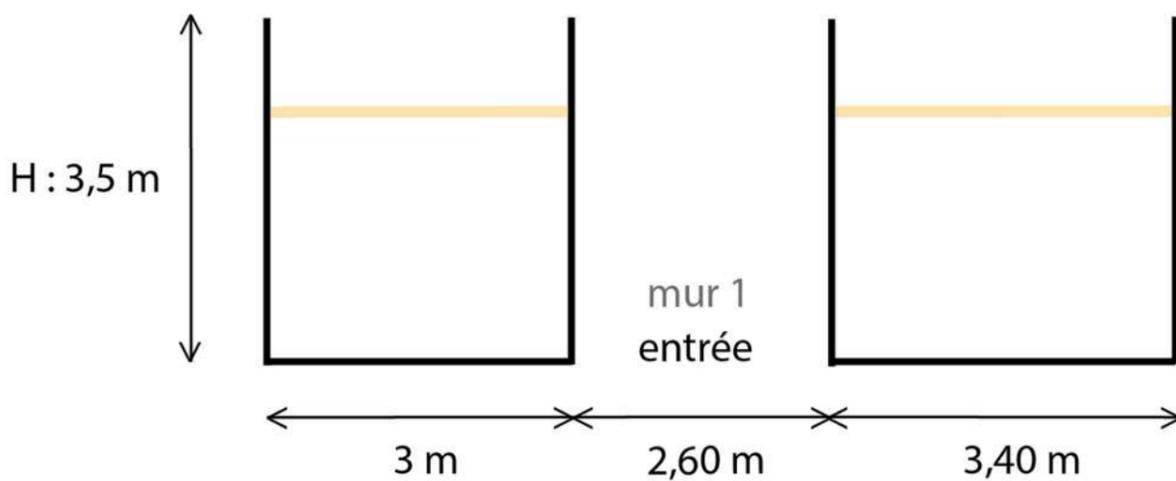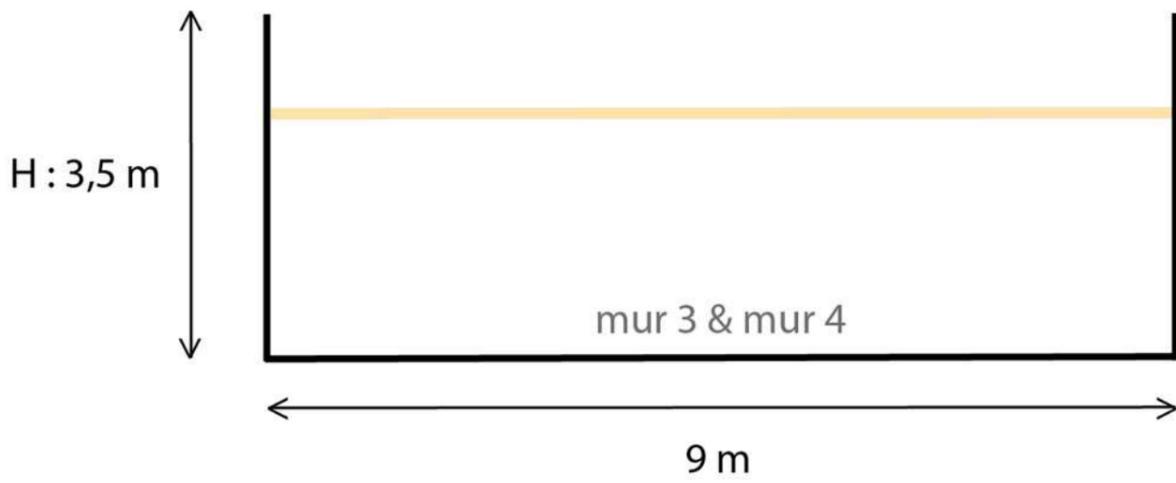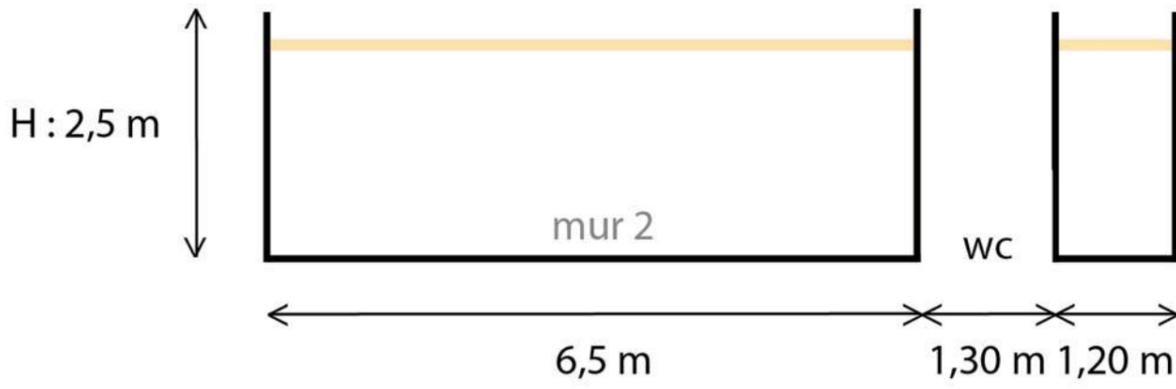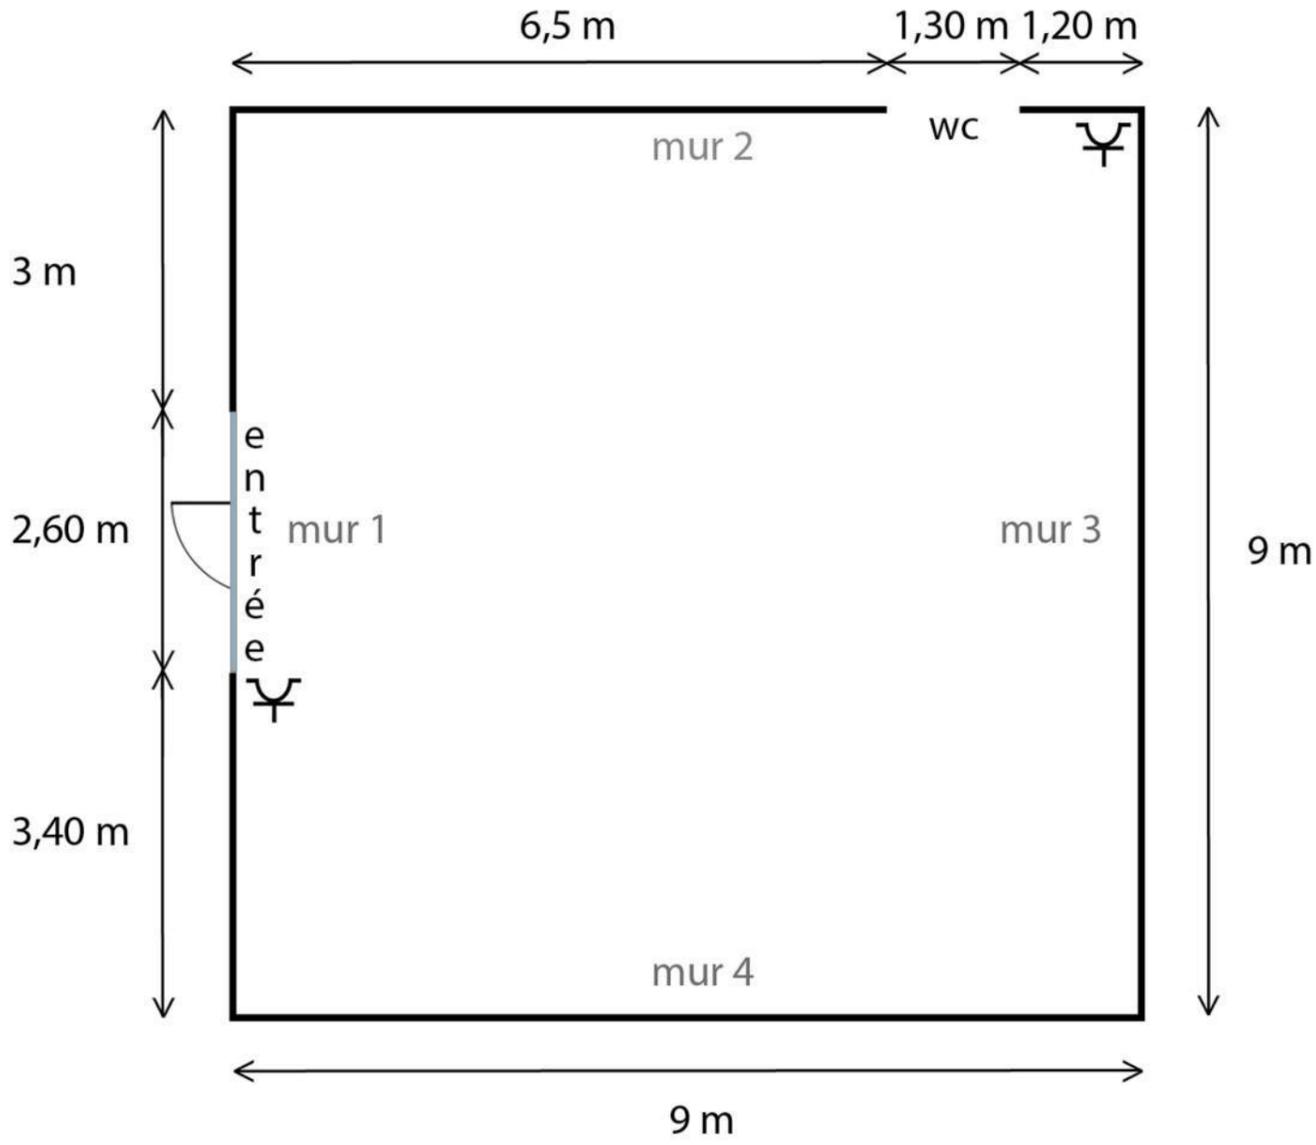

- 1 - espace de stockage surélevé**
- 2 - issue de secours**
- latte de bois**
- volet**
- prise électrique**

Centre d'Art Fantastique - Salle 4

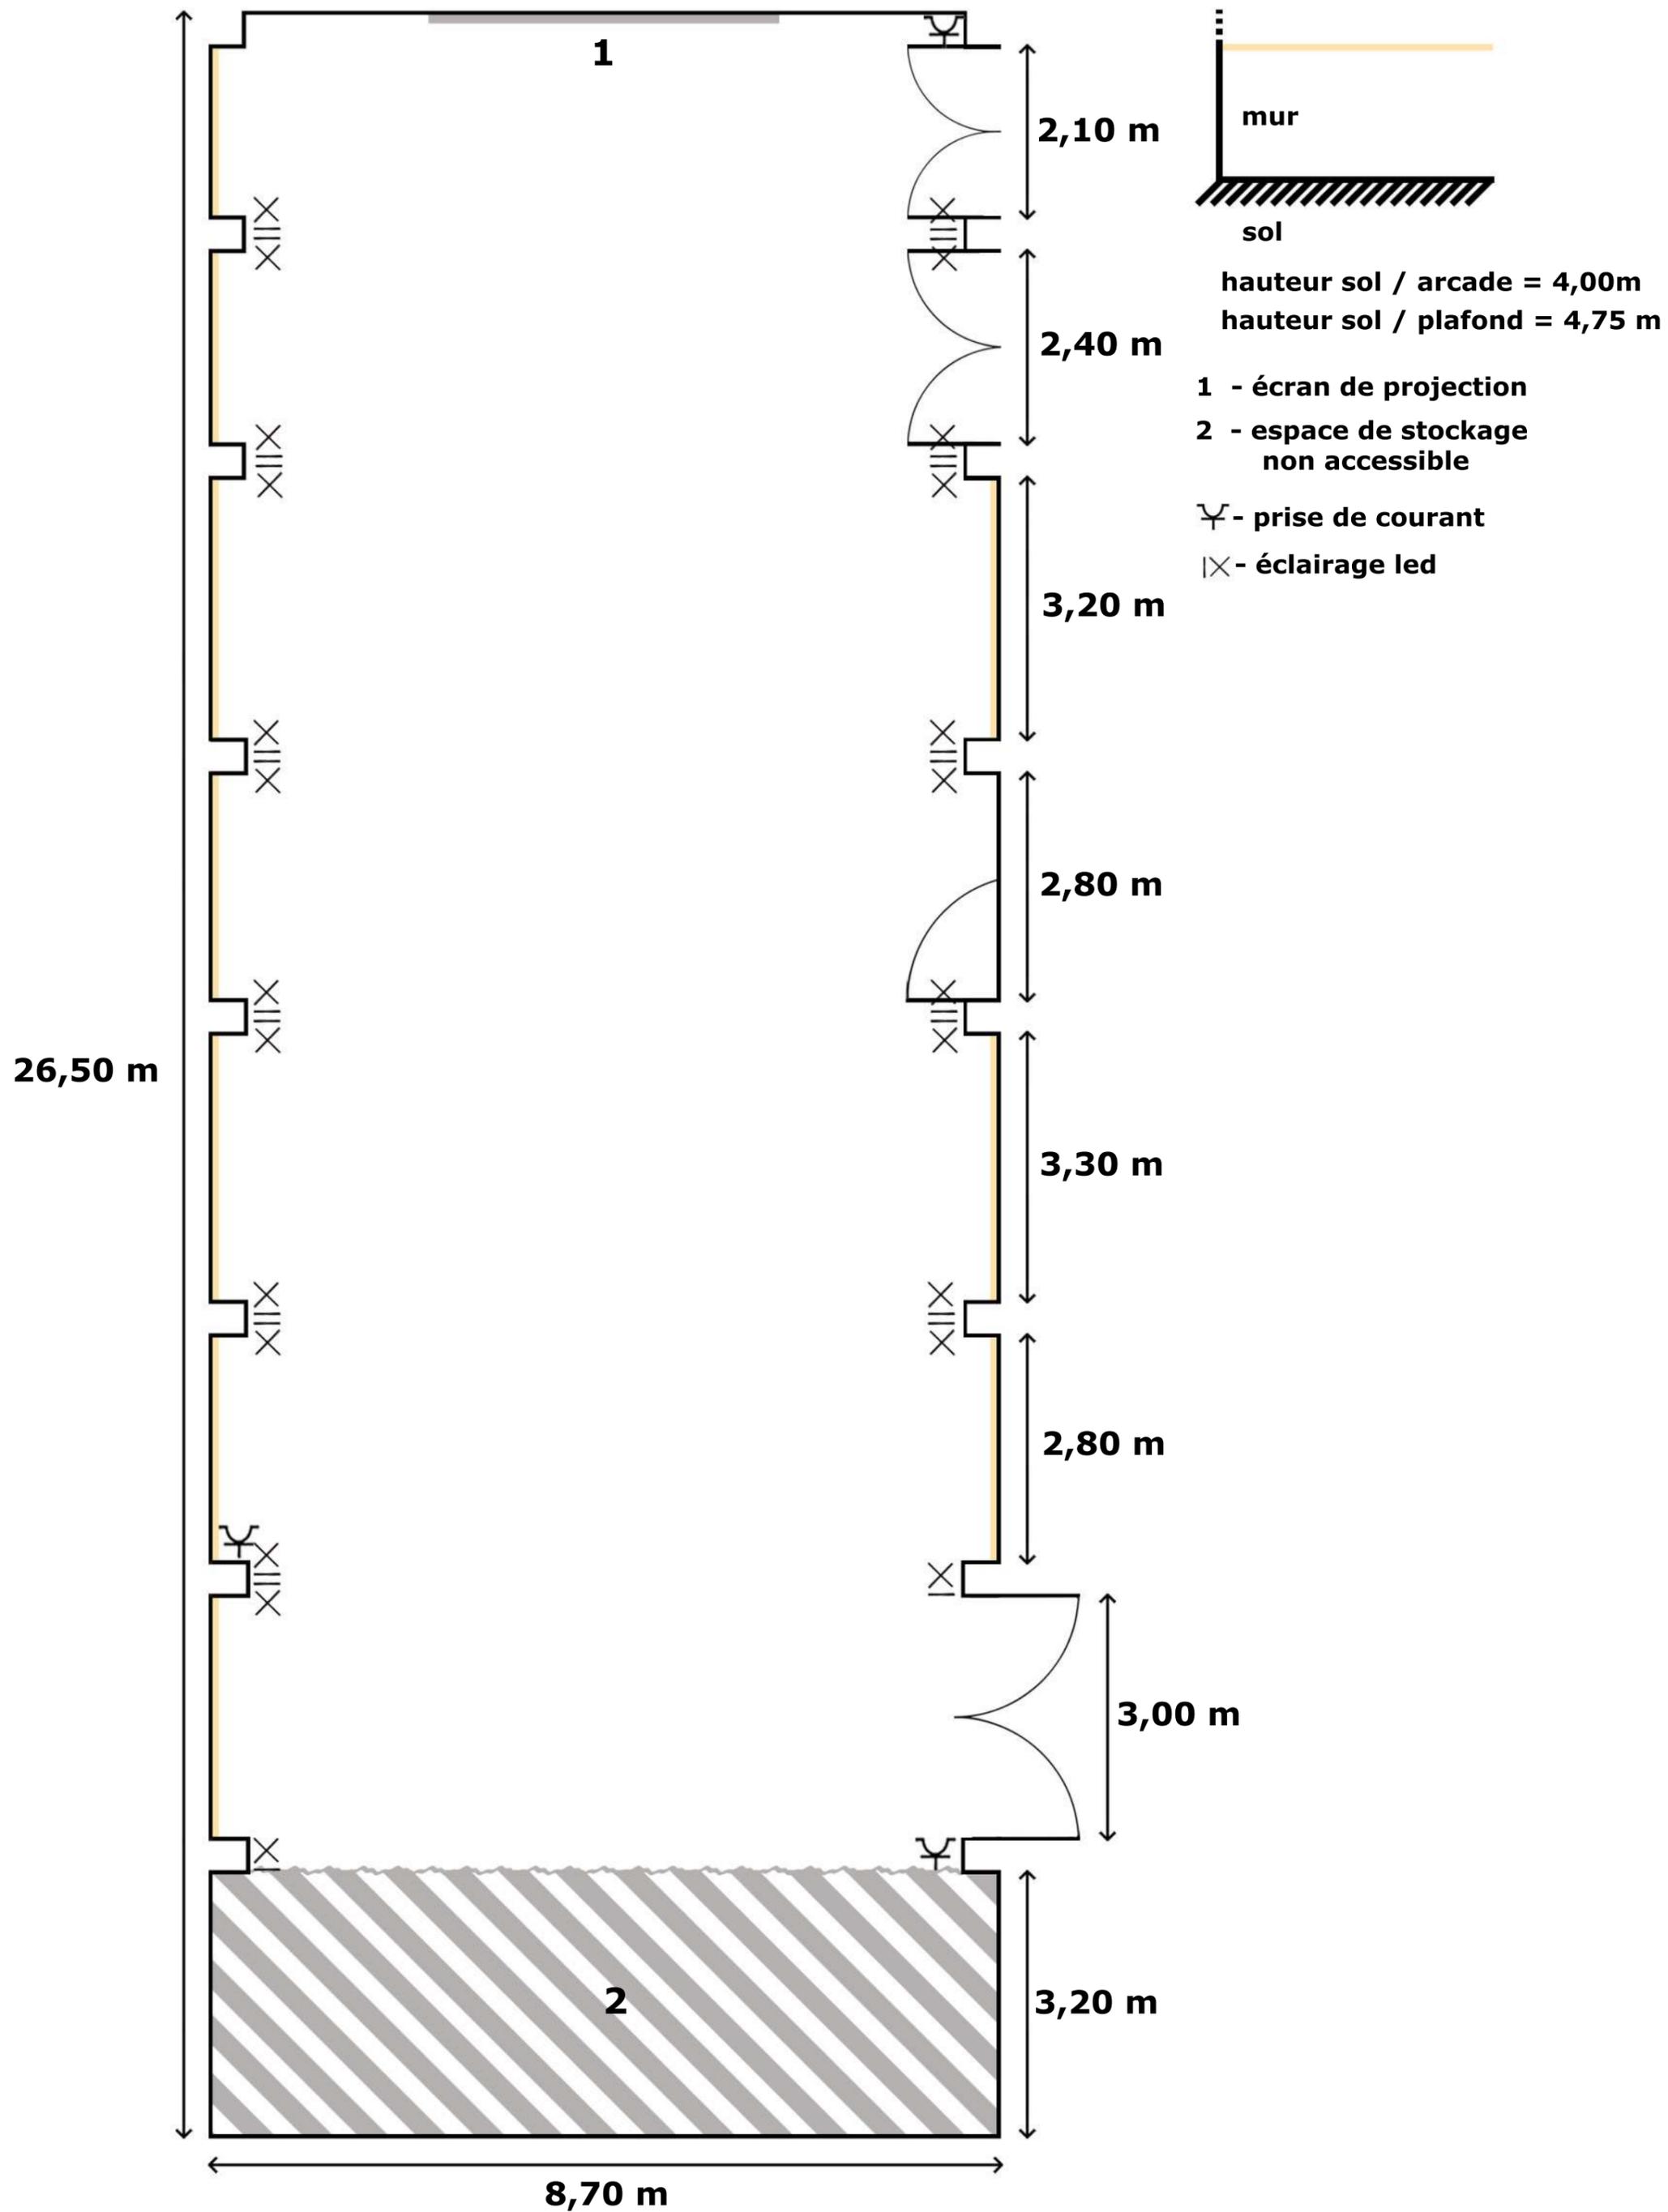

Anciennes glaciers - Espace extérieur

